





Инв. N подл.	Подп. и дата	Взам. инв. N	Согласовано

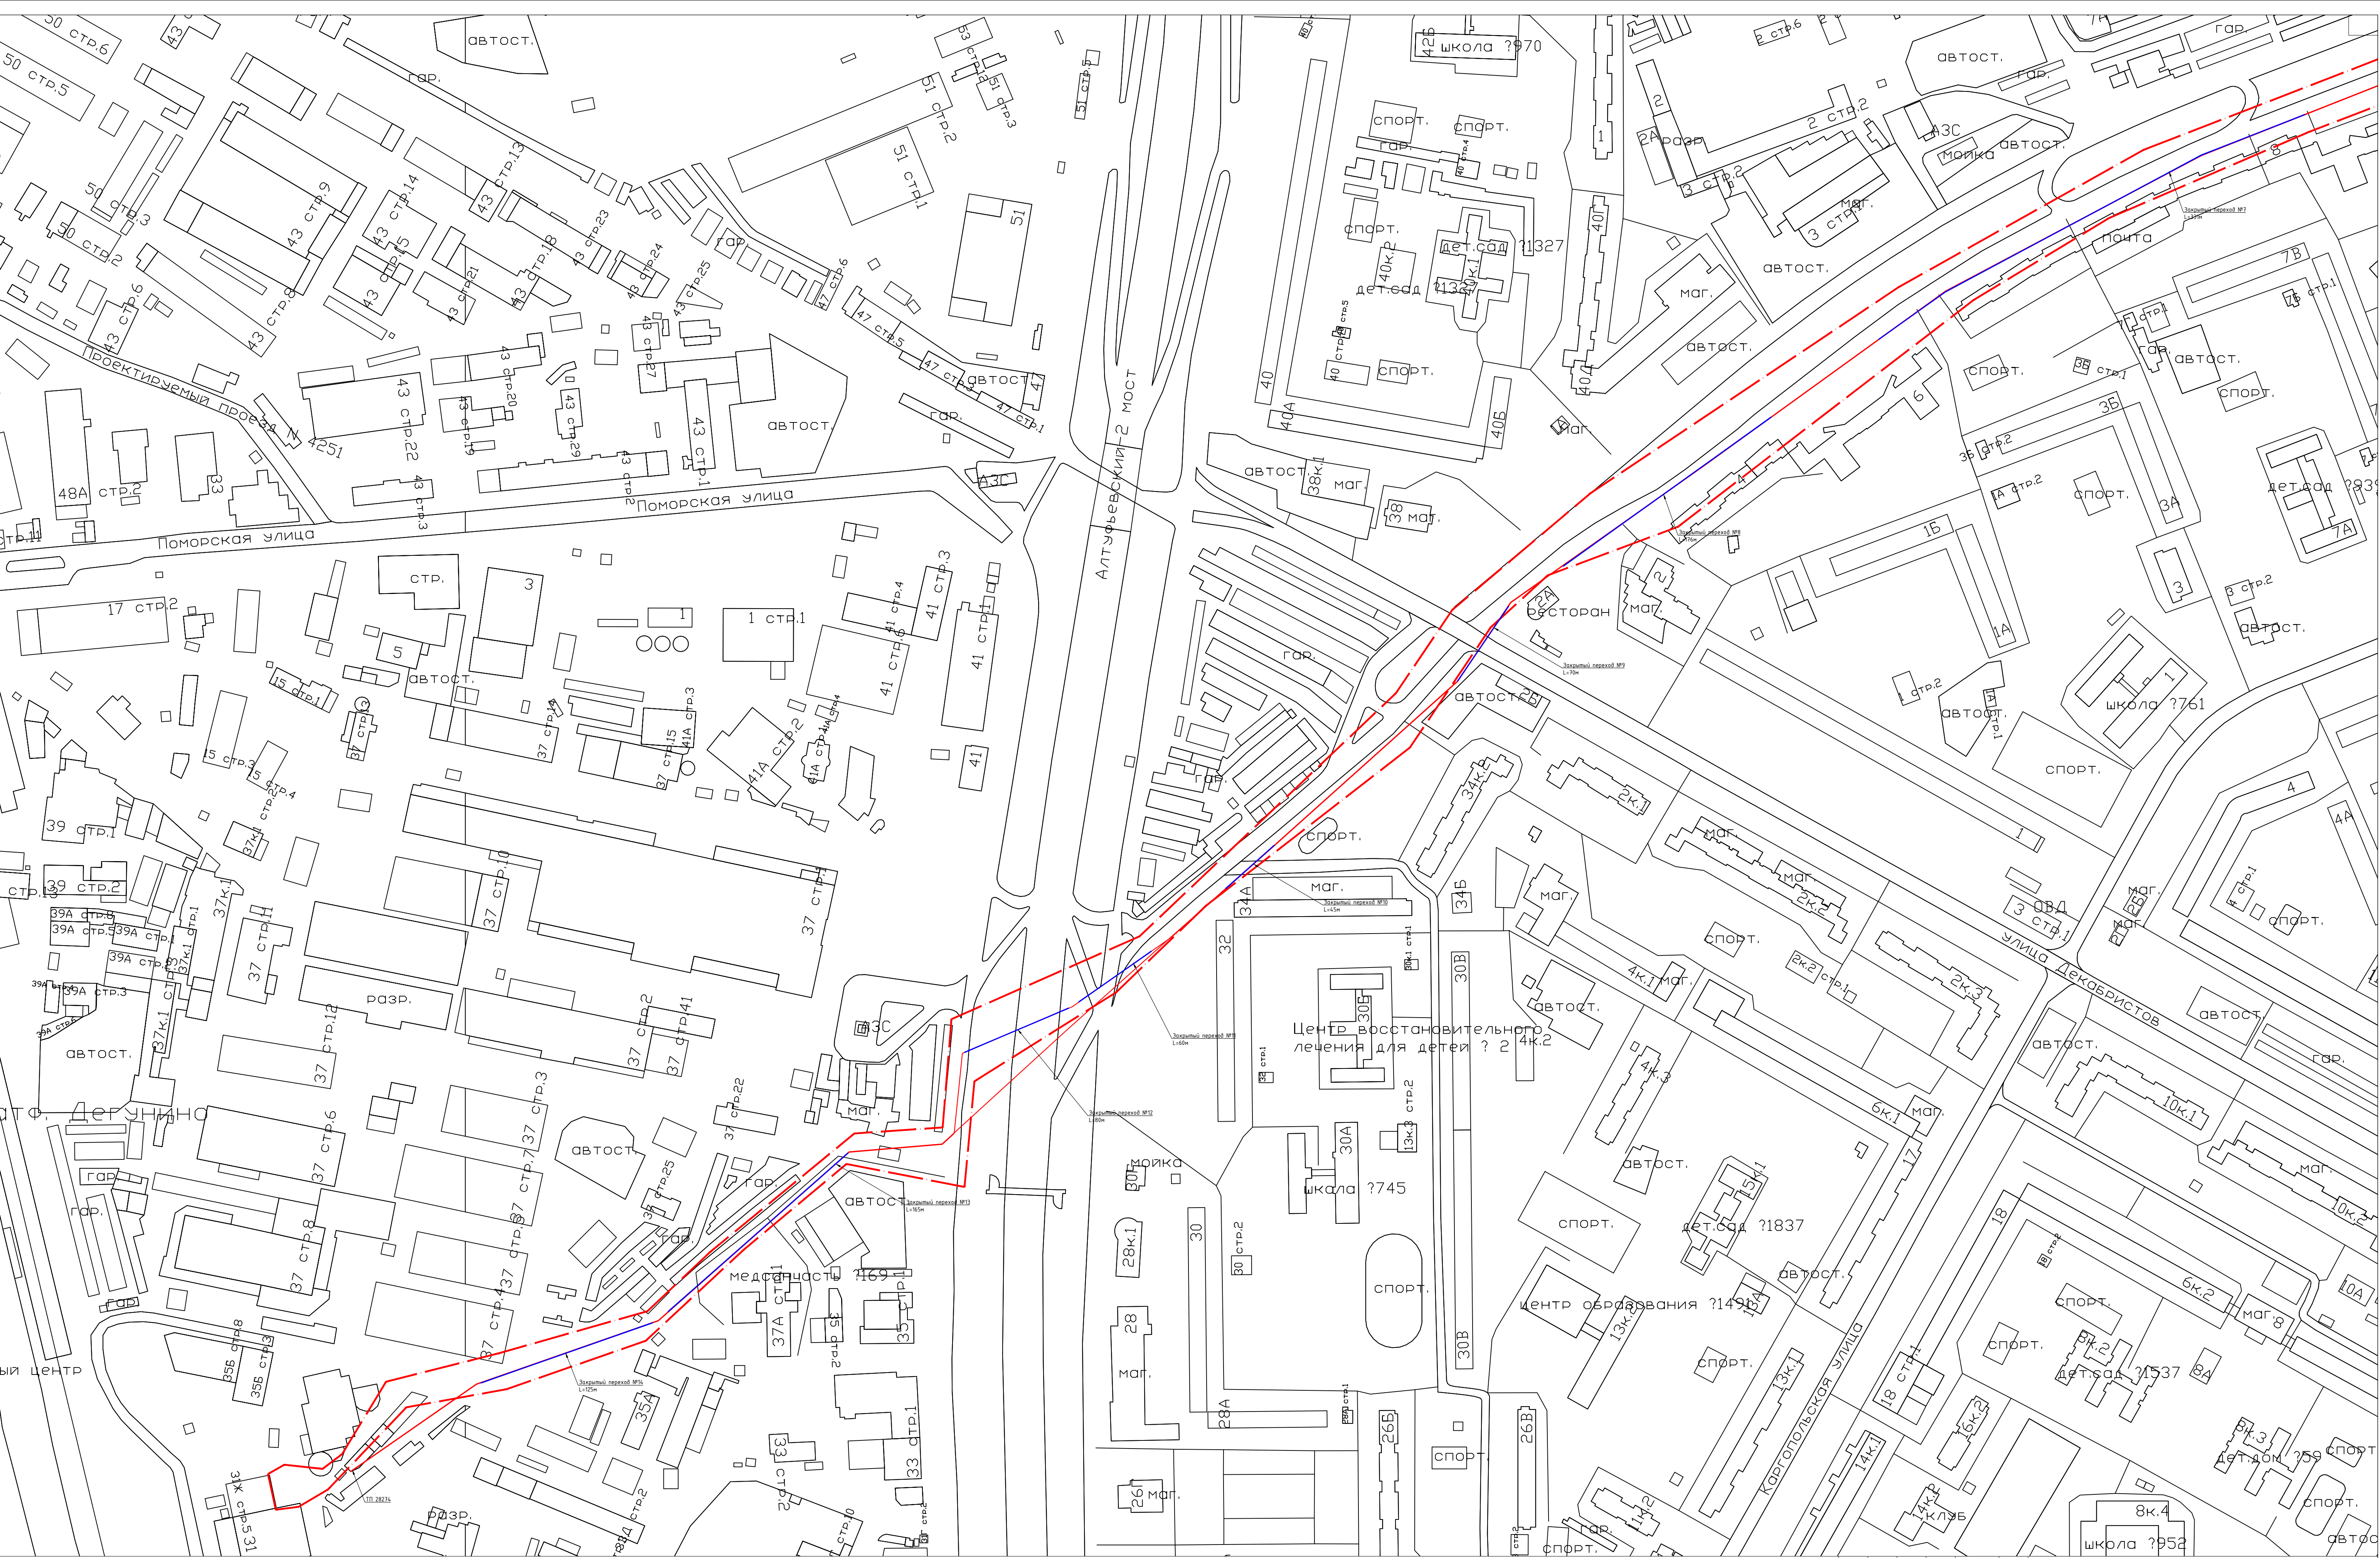



Граница заказ инженерно-топографического плана М1500. Площадь заказа - 12 га.

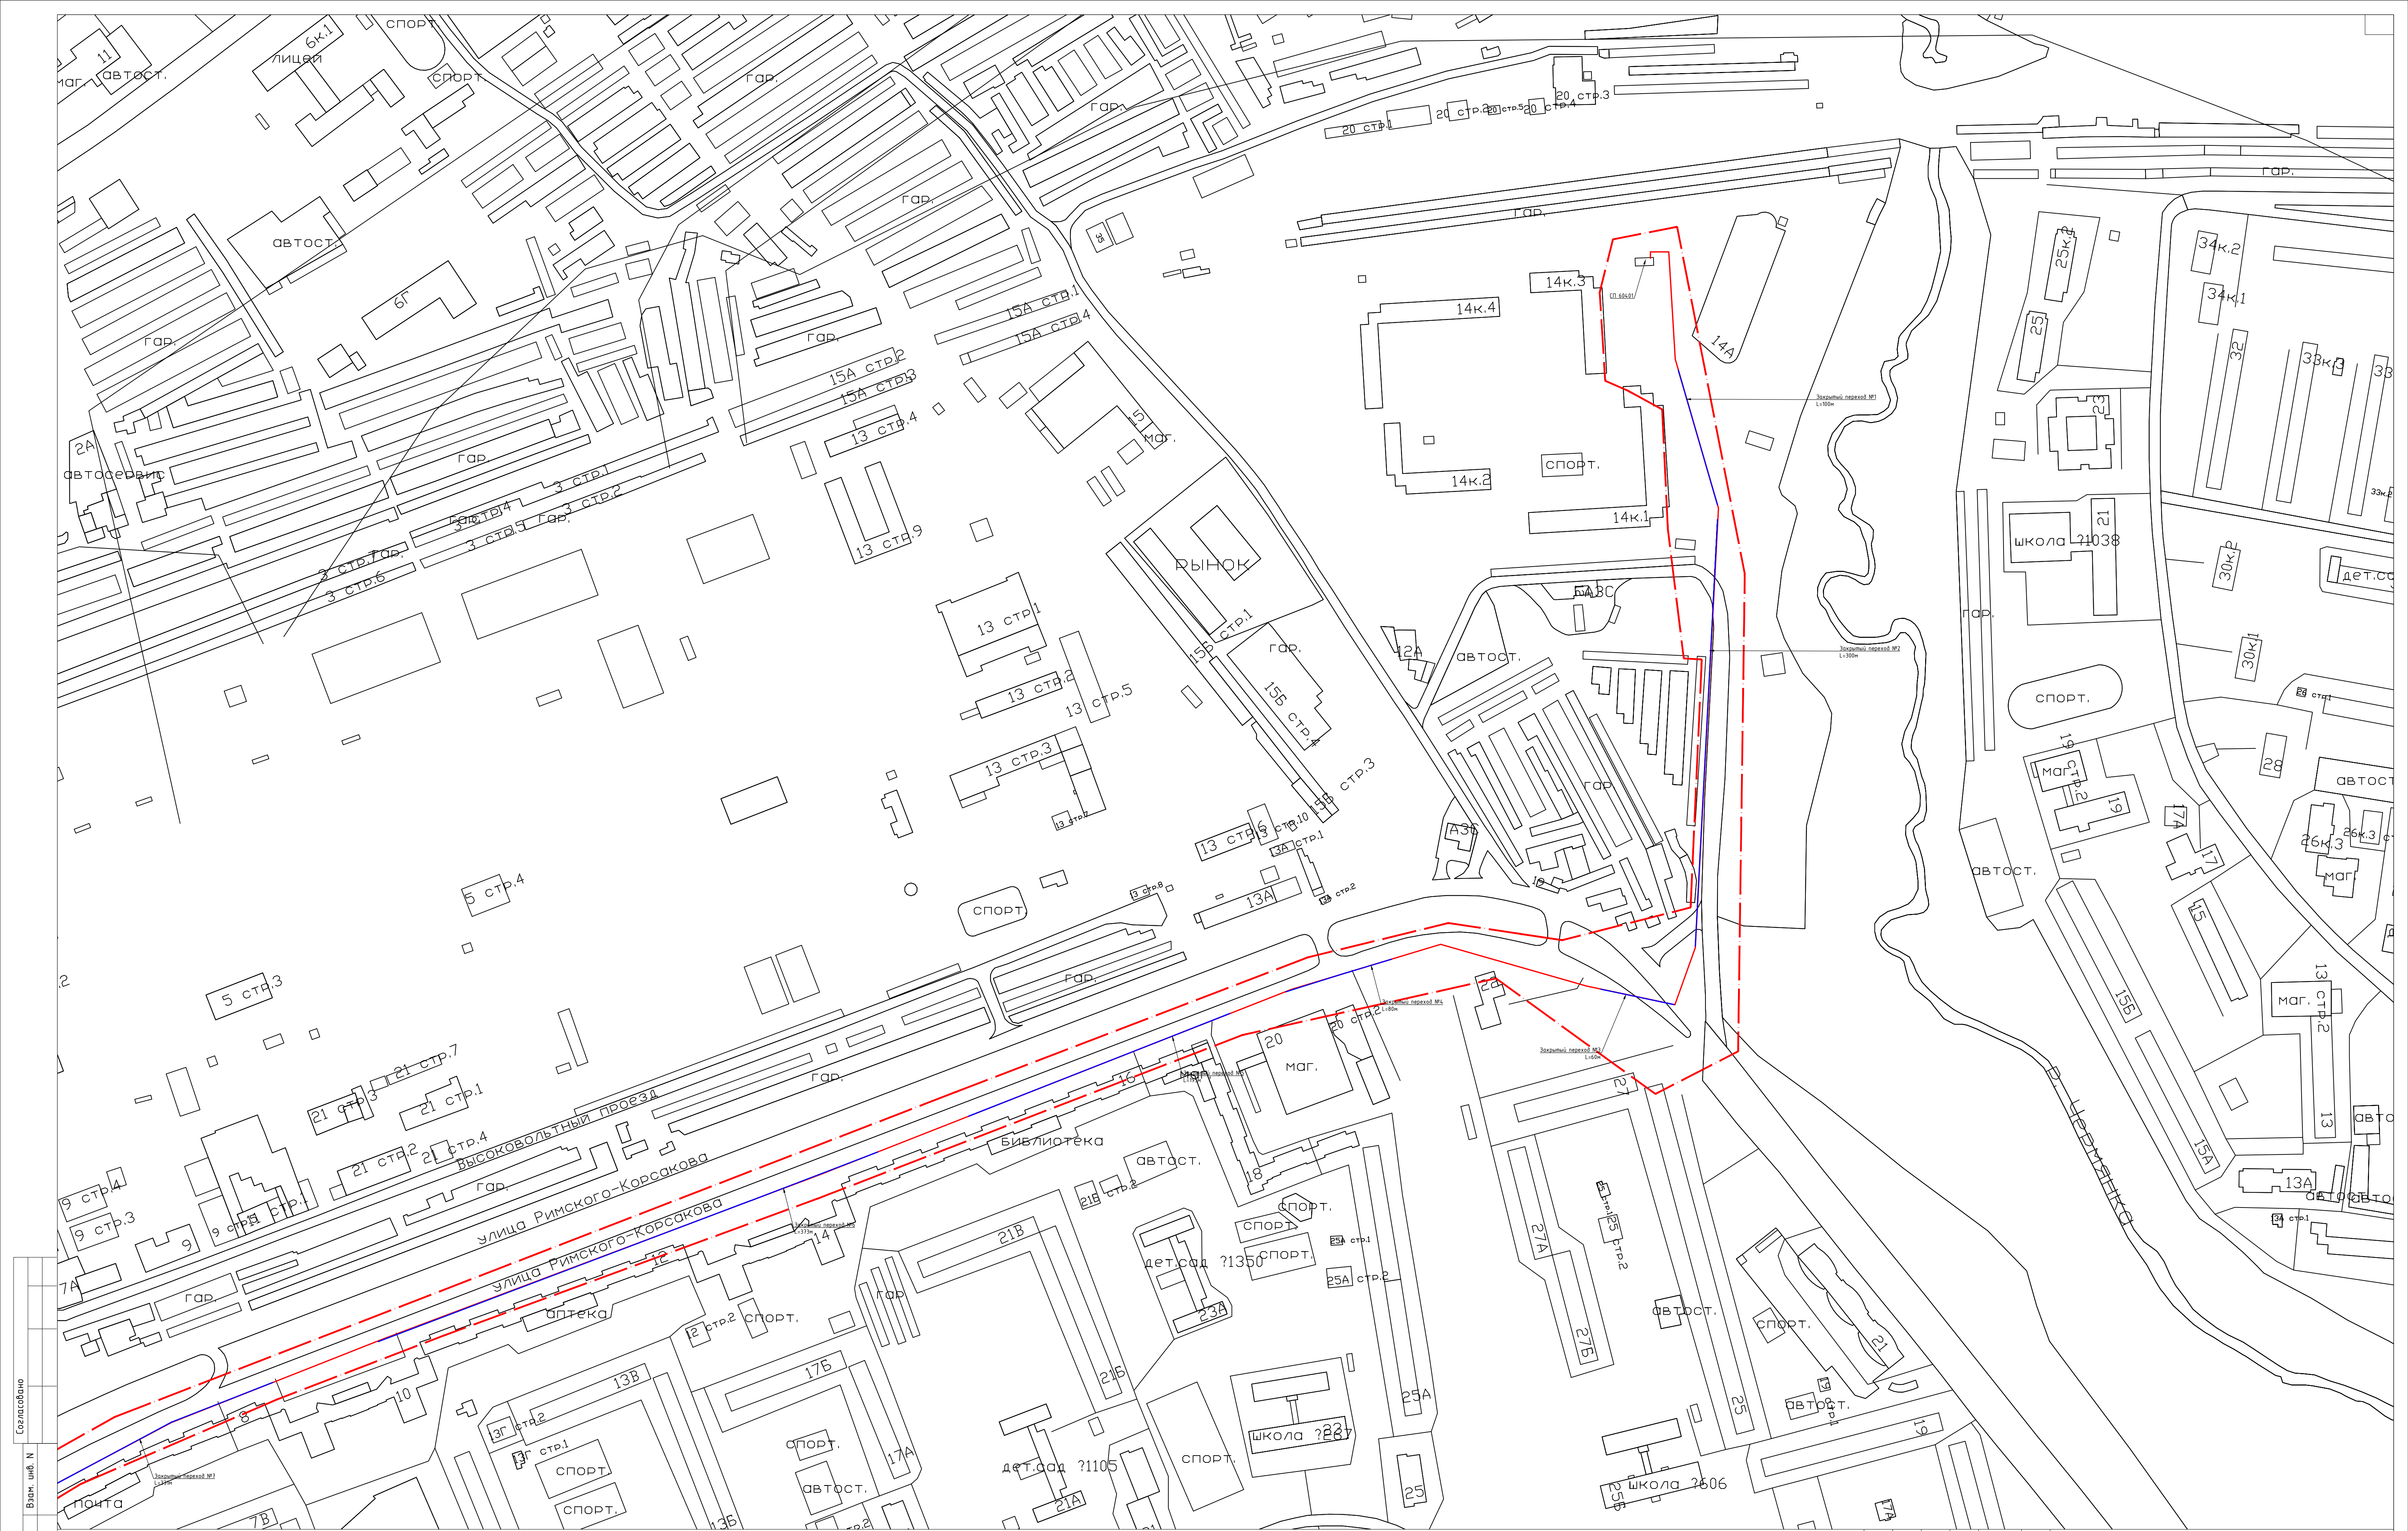					Заказчик: АО "ЭТ"		ДУ.ЭТ-2025-02-02-КЛ10.ЭС				
					Строительство 2КЛ-10кВ от ТП 28274 до СП 60401 для двустороннего резервирования электроснабжения объектов от собственных сетей (ЖК "Вирлов" по адресу: г. Москва, Вирловский проезд, 14 (СП 60401) и ТП 28274 по адресу: г. Москва, Алтуфьевское ш. 35).						
Изм. Кол.уч.	Лист	№ док.	Подпись	Дата	Кабельная линия 10 кВ ТП 28274 до СП 60401. Прокладка в земле			Стадия	Лист	Листов	
Разраб.	Хихловская			14.02				Р	3		
Проверил	Игнатов			14.02							
Н.Контр.	Кузин			14.02	Ситуационный план М 1:2000			ООО "Инжиниринговая мастерская" г. Москва 2025 г.			
ГИП	Игнатов			14.02							



Согласовано	Взам. инв. №	Подп. и дата	Инв. № подл.

— — — — — Граница заказ инженерно-топографического плана М1:500. Площадь заказа – 12 га.

						Заказчик: АО "ЭТ"			ДУ.ЭТ-2025-02-02-К/10.ЭС			
						Строительство Ж/Л-10кВ от ТП 28274 до СП 60401 для двустороннего резервирования электроснабжения объектов от собственных сетей (ЖК «Вирлово» по адресу: г. Москва, Вирловский проезд, 14 (СП 60401) и ТП 28274 по адресу: г. Москва, Алтышевское ш. 35).						
Изм.	Кол.уч.	Лист	№ док.	Подпись	Дата	Кабельная линия 10 кВ ТП 28274 до СП 60401. Прокладка в земле			Стация	Лист	Листов	
Разраб.		Хихловская			14.02				Р	4		
Проверил		Игнатов			14.02							
Н.Контр.	Кузин				14.02	Ситуационный план М 1:2000			ООО "Инженерная мастерская" г. Москва 2025 г.			
ГИП	Игнатов				14.02							