




Условные обозначения  
— КЛ 10 кВ в земле;  
— КЛ 10 кВ в трубах;  
- - КЛ 10 кВ в закрытых переходах;

						Заказчик: АО "ЭТ"			ДУ.ЭТ-2025-02-04-КЛ10.ЭС			
						Спроектировано 2КЛ-10кВ от ТП 27616 до РТП 27044 для одностороннего резервирования электропротяженной объектом от собственных сетей [ЖК "Ижидомов" по адресу: г. Москва, ул. Болотникова, д. 36 (РТП 27044) и ЖК "Адонис 77а" по адресу: Северное Чертаново (ТП 27616)]						
Изм.	Кол.уч.	Лист	№ док.	Подпись	Дата	Кабельная линия 10 кВ РТП 27044 до ТП 27616. Прокладка в земле	Стация	Лист	Листов			
Разраб.			Хихлюковская		14.02		Р	4				
Проверил			Игнатов		14.02							
Н.Контр.	Кузнецов				14.02	Ситуационный план М 1:2000	ООО "Ижидомовская мастерская" г. Москва 2025 г.					
ГИП	Игнатов				14.02							



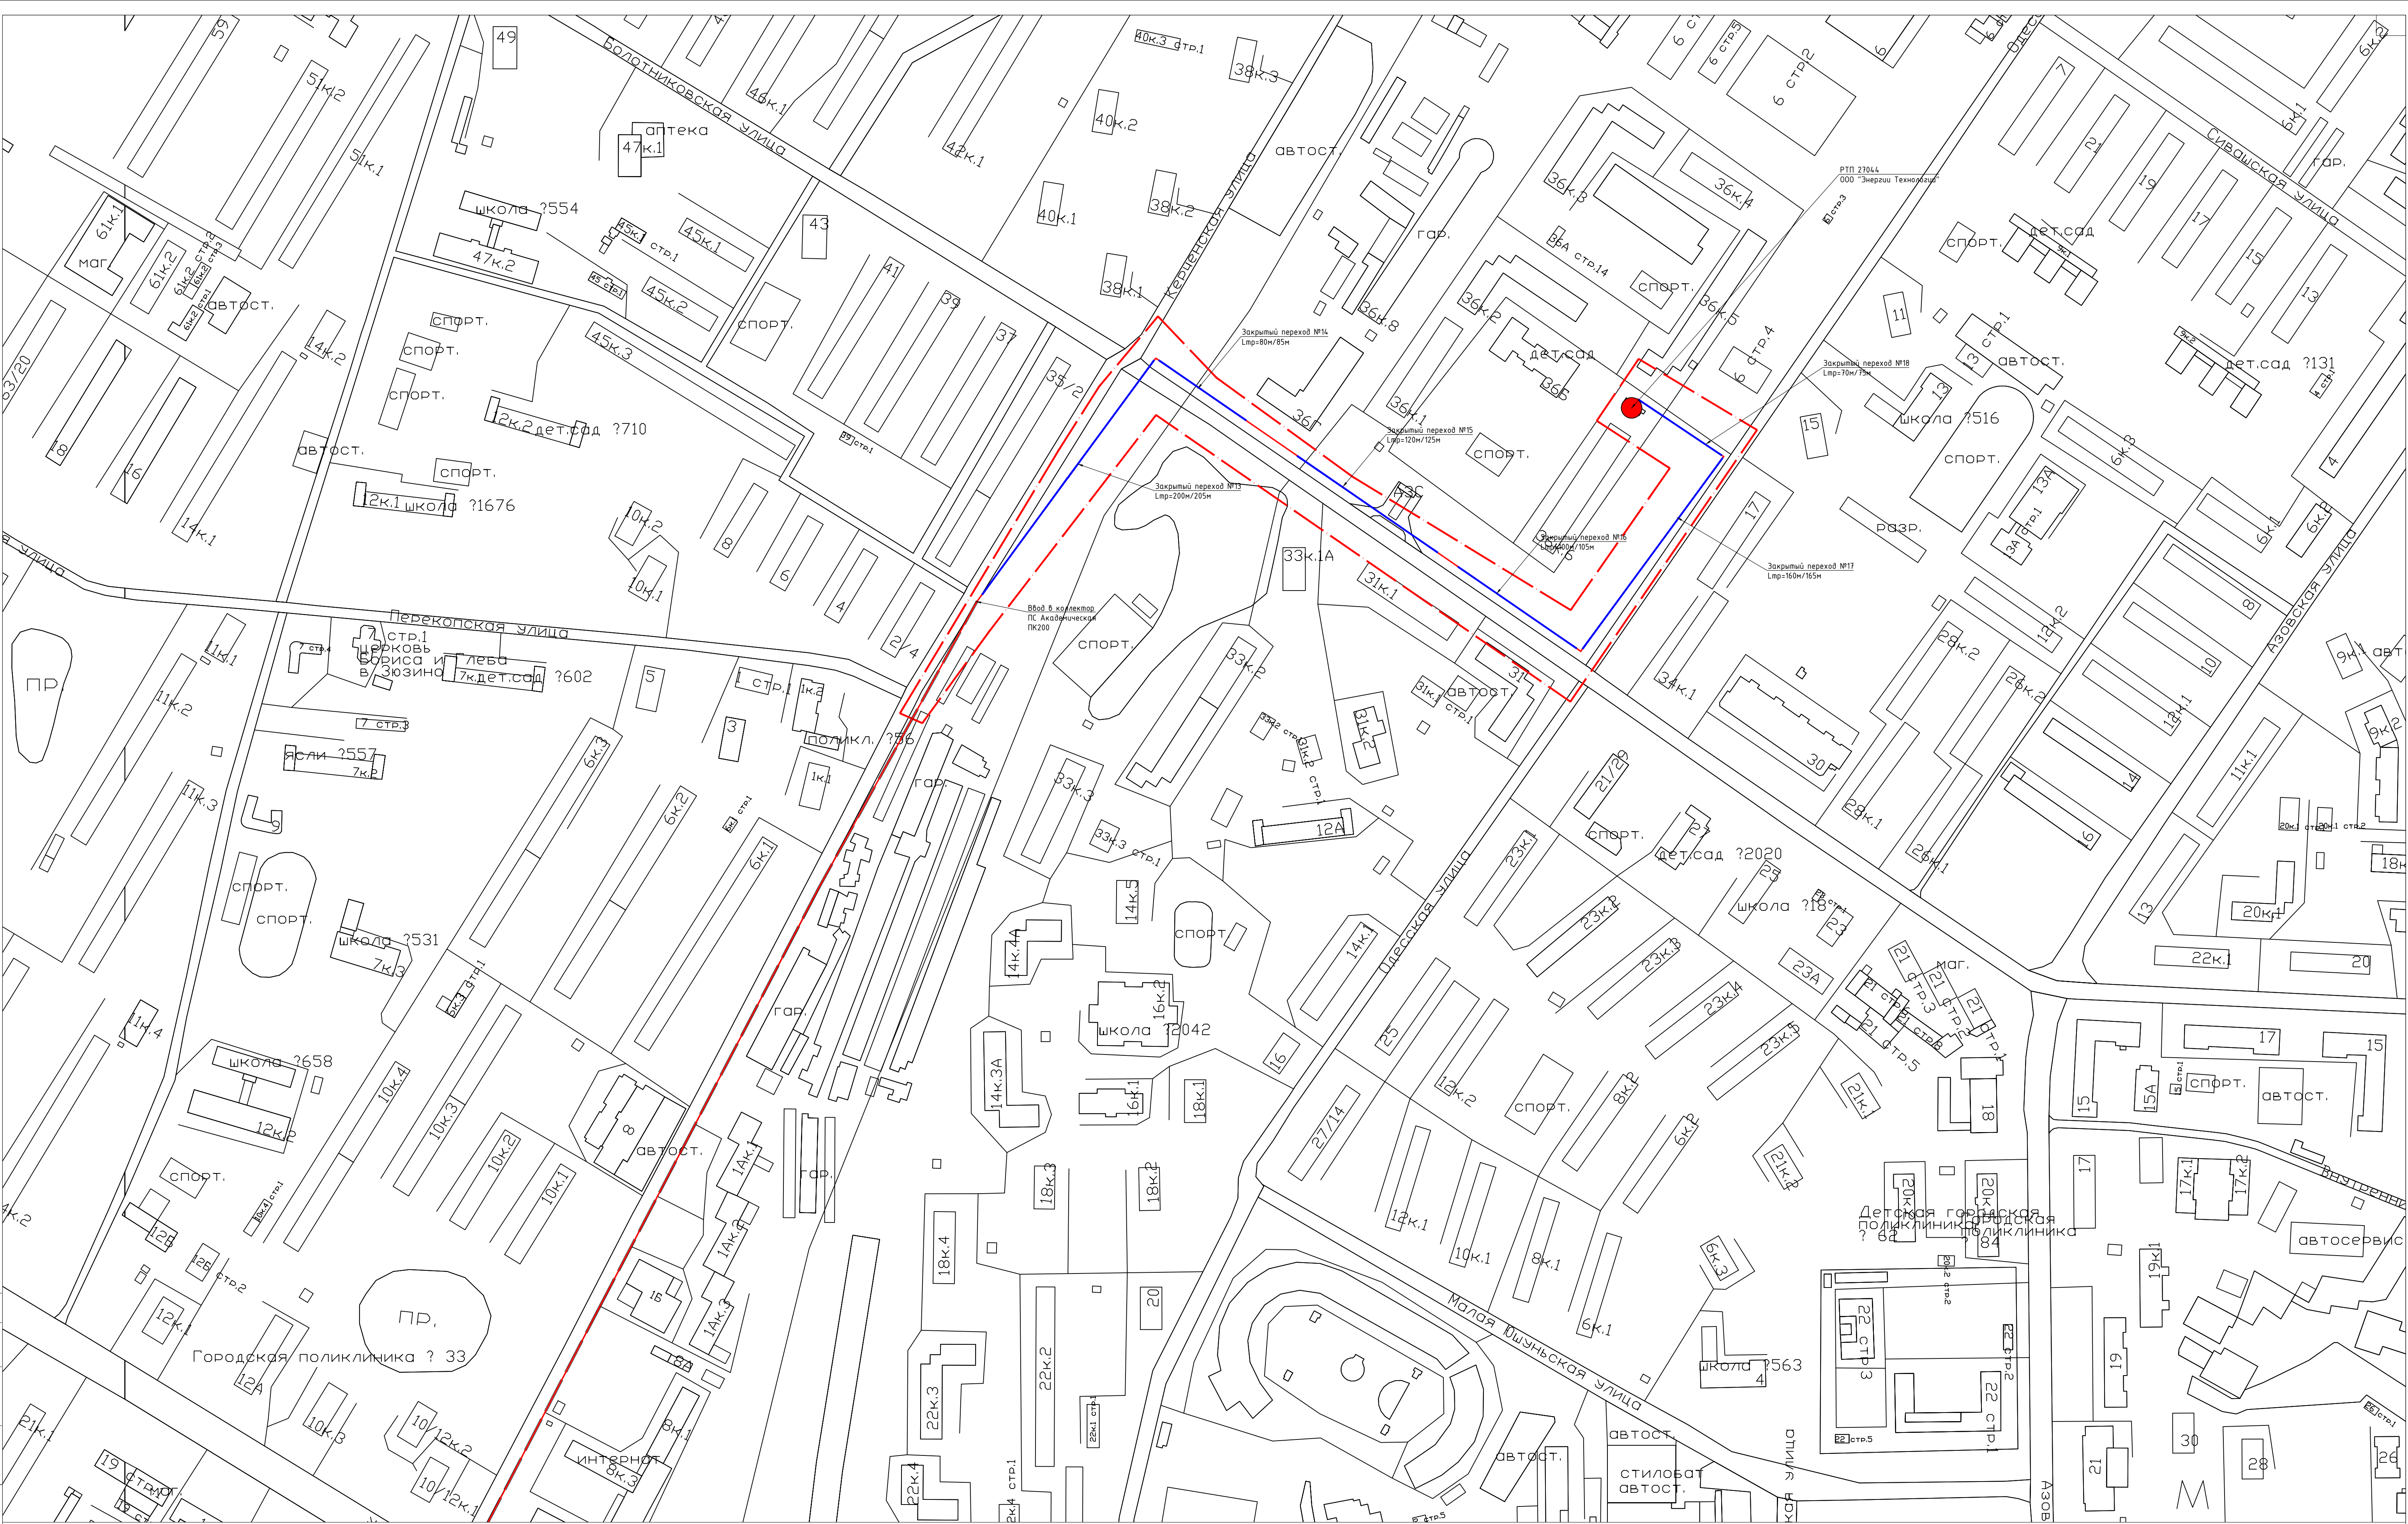

Заказчик: АО "ЭТ"				ДУ.ЭТ-2025-02-04-КЛ10.ЭС		
Спроектировано 2КЛ-10кВ от ТП 27616 до ТП 27614 для одностороннего резервирования электроподстанции объектов от собственных сетей (ЖК «Ихтиовод» по адресу: г. Москва, ул. Болотниковская, д. 36 (ТП 27614) и ЖК «Адонис 77» по адресу: Северное Черемушки (ТП 27616))				Стадия		
Изм. Кол.уч. Лист №докум. Подпись Дата	Разраб. Хихлюковская Е.И. 14.02	Проверил. Игнатов 14.02	Кабельная линия 10 кВ РТП 27614 до ТП 27616. Прокладка в земле	Р	5	Листов
Н.Контр. Кузин 14.02	ГИП Игнатов 14.02	Ситуационный план М 1:2000		ООО "Инженерная мастерская" г. Москва 2025 г.		